


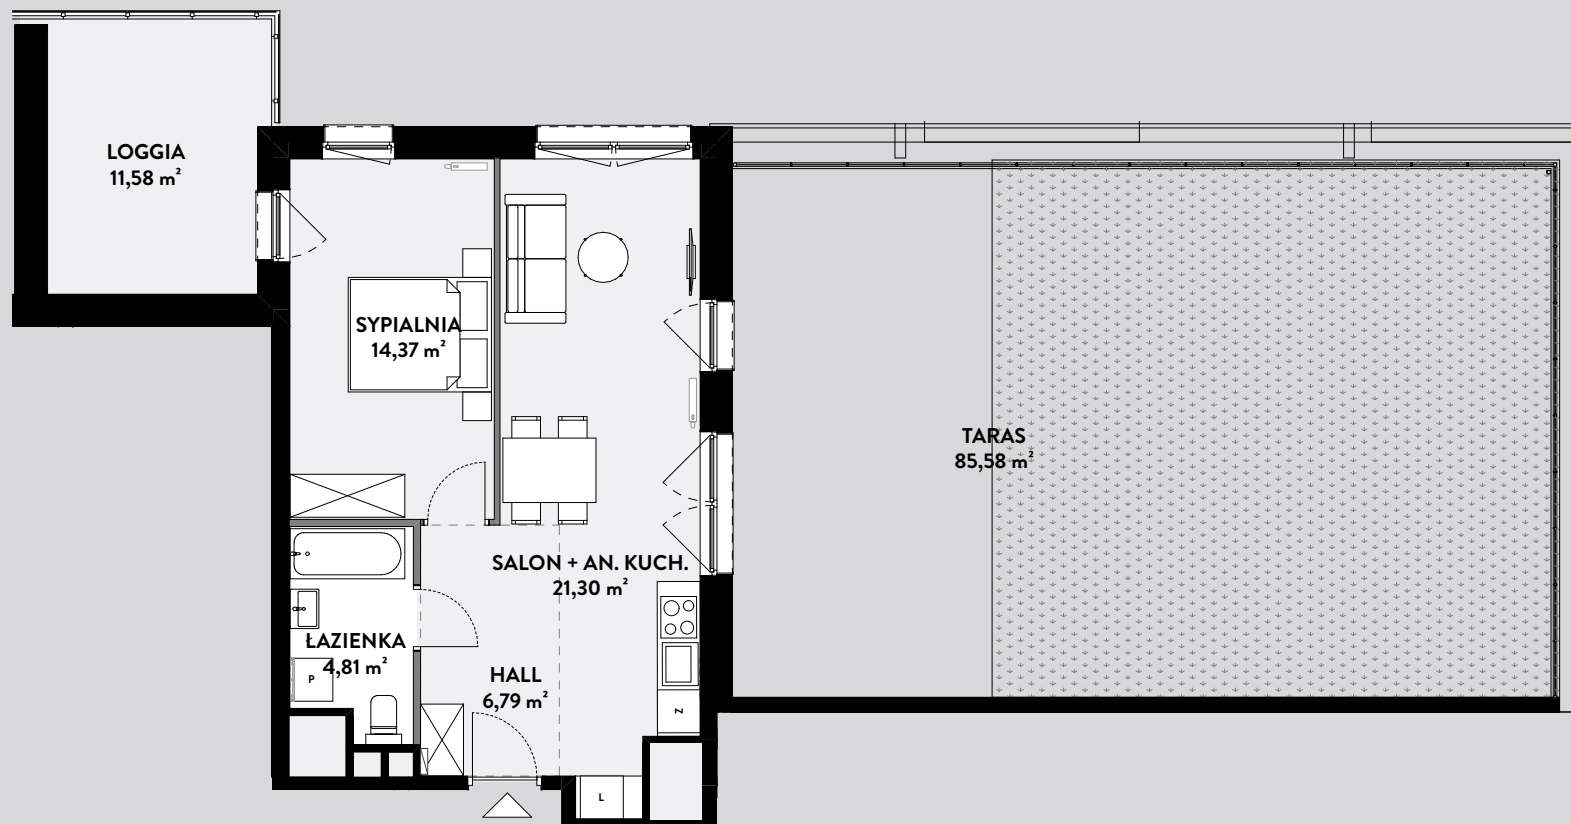


M38
MIESZKANIE

2
POKOJOWE

47,27
POW. UŻYTKOWA


97,16
LOGGIA+TARAS

POWIERZCHNIA LICZONA ZGODNIE Z NORMĄ PN-ISO 9836:2015T.

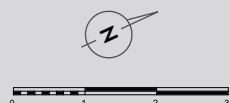

■ ŚCIANY KONSTRUKCYJNE
■ ŚCIANY DZIAŁOWE, MOŻLIWY DEMONTAŻ

PIĘTRO 6

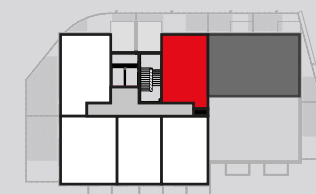

UL. STASZICA

PRZEDSTAWIONA NA RYSUNKU ARANŻACJA JEST ARANŻACJĄ POGLĄDOWĄ. ELEMENTY WYPOSAŻENIA W ZAKRESIE KUPUJĄCEGO. INSTALACJE I WYMIARY PODANO NA PODSTAWIE DOKUMENTACJI TECHNICZNEJ. WYMIARY MOGĄ ULEC ZMIANIE NA ETAPIE WYKONAWSTWA. WSZYSTKIE WYMIARY PODANE SĄ W STANIE SUROWYM, BEZ WYKOŃCZENIA ŚCIAN (TYNK, GLAZURA ITP.).