




TERMINUS

BUDYNEK WIELORODZINNY Z GARAŻEM PODZIEMNYM
PRZY UL.DWORCOWEJ 77 W PIASTOWIE

CZESŁAW IWANICKI REM-BUDEX
UL.WROCŁAWSKA 16/58
01-493 WARSZAWA
BIURO@REM-BUDEX.PL

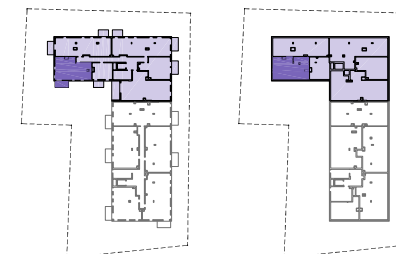

DWORCOWA 77

KLATKA B LOKAL M55

98.87 m²

IV PIĘTRO + ANTRESOLA

3 POKOJE Z ANEKSEM



KLATKA	B
NR LOKALU	55
KONDYGNACJA	5+6
POWIERZCHNIA	98.87 m ²
BALKON	7.51 m ²

POMIESZCZENIA:

NUMER	NAZWA	POWIERZCHNIA-m ²
01	PRZEDPOKÓJ	11.20
02	POKÓJ DZIENNY Z ANEKSEM	30.72
03	ŁAZIENKA	4.62
04	POKÓJ	12.48
05	CZĘŚĆ WSPÓLNA	9.30
06	POKÓJ	14.62
07	GARDEROBA	7.88
08	ŁAZIENKA	8.05

SUMA

98.87

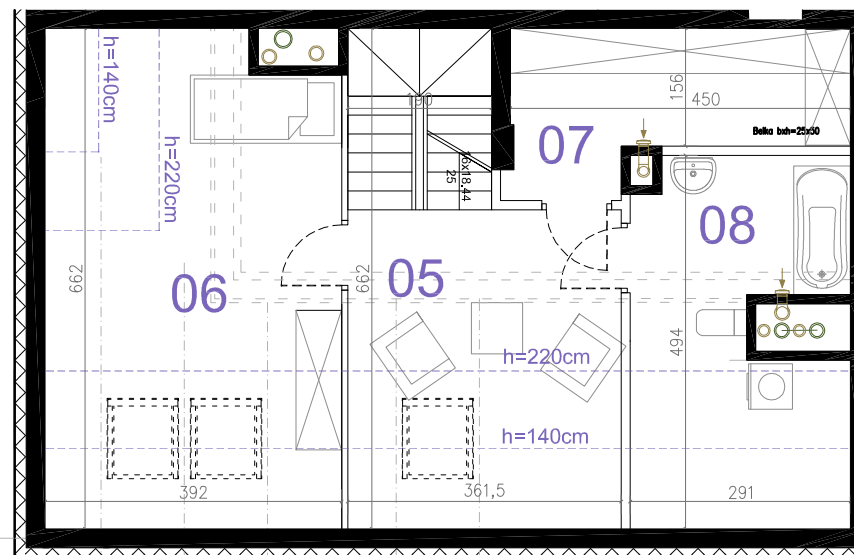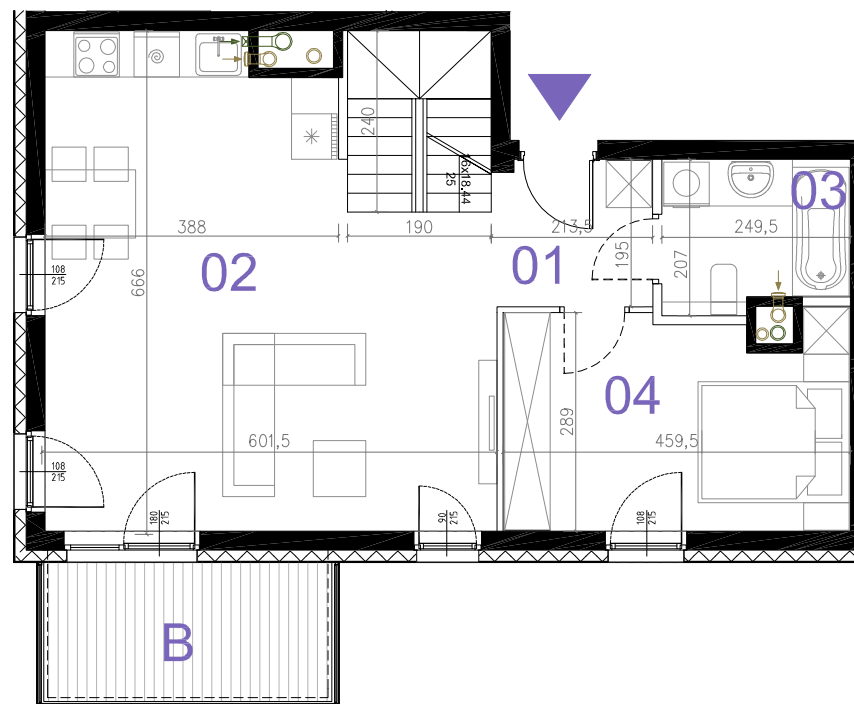

LEGENDA:

- ŚCIANA NIEROZBIERALNA
- ŚCIANA Z MOŻLIWOŚCIĄ ROZBIÓRKI
- OCIEPLENIE ŚCIANY
- TARAS / BALKON
- WYMIAR OKNA W MURZE
- KRATKA WYCIĄGOWA
- WYCIĄG OKAPU

OPA
architekci

WYMIARY POMIESZCZEŃ, LOKALIZACJE PRZYBÓRÓW SANITARNYCH, etc. PODANO ZGODNIE Z PROJEKTEM WYKONAWCZYM, MOGĄ WYSTĄPIĆ NIEMIELKIE RÓŻNICE WYMIARÓW I LOKALIZACJI ELEMENTÓW POWSTAŁYCH W TRAKCIE PRAC BUDOWLANYCH. PODANE WYMIARY SĄ WYMIARAMI W ŚWIETLE PIONOWYCH PRZEGRÓD W STANIE SUROWYM, BEZ WYKOŃCZENIA ŚCIAN. ZESTAWIENIE POWIERZCHNI UŻYTKOWYCH POSZCZEGÓLNYCH POMIESZCZEŃ I LOKALU PODANO NA PODSTAWIE PROJEKTU WYKONAWCZEGO. OBLICZENIE POWIERZCHNI UŻYTKOWYCH POSZCZEGÓLNYCH POMIESZCZEŃ I LOKALU WYKONANO ZGODNIE Z ROZPORZĄDZENIEM MINISTRA TRANSPORTU, BUDOWNICTWA I GOSPODARKI MORSKIEJ Z DN. 25.04.2012R W SPRAWIE SZCZEGÓŁOWEGO ZAKRESU I FORMY PROJEKTU BUDOWLANEGO (DZ. U. Z DNIA 27 KWIETNIA 2012R.)

0 1 m 2 m 3 m 4 m 5 m
SKALA 1:100 PRZY FORMACIE KARTY A4



POWIERZCHNIA LICZONA WG NORMY PN - ISO 9836:1997.